


Kooiladder - type 585

Materiaal: aluminium
Ladderboom: gesloten koker 70 x 28 mm
Sporten: 28x28 mm, h.o.h. 280mm
Sportprofiel: anti slip profiel
Kooistrippen: strip geprofileerd 60 x 10 mm
Kooiringen: koker 50 x 13 mm

Kooiladder volgens
NEN-EN-ISO 14122-4

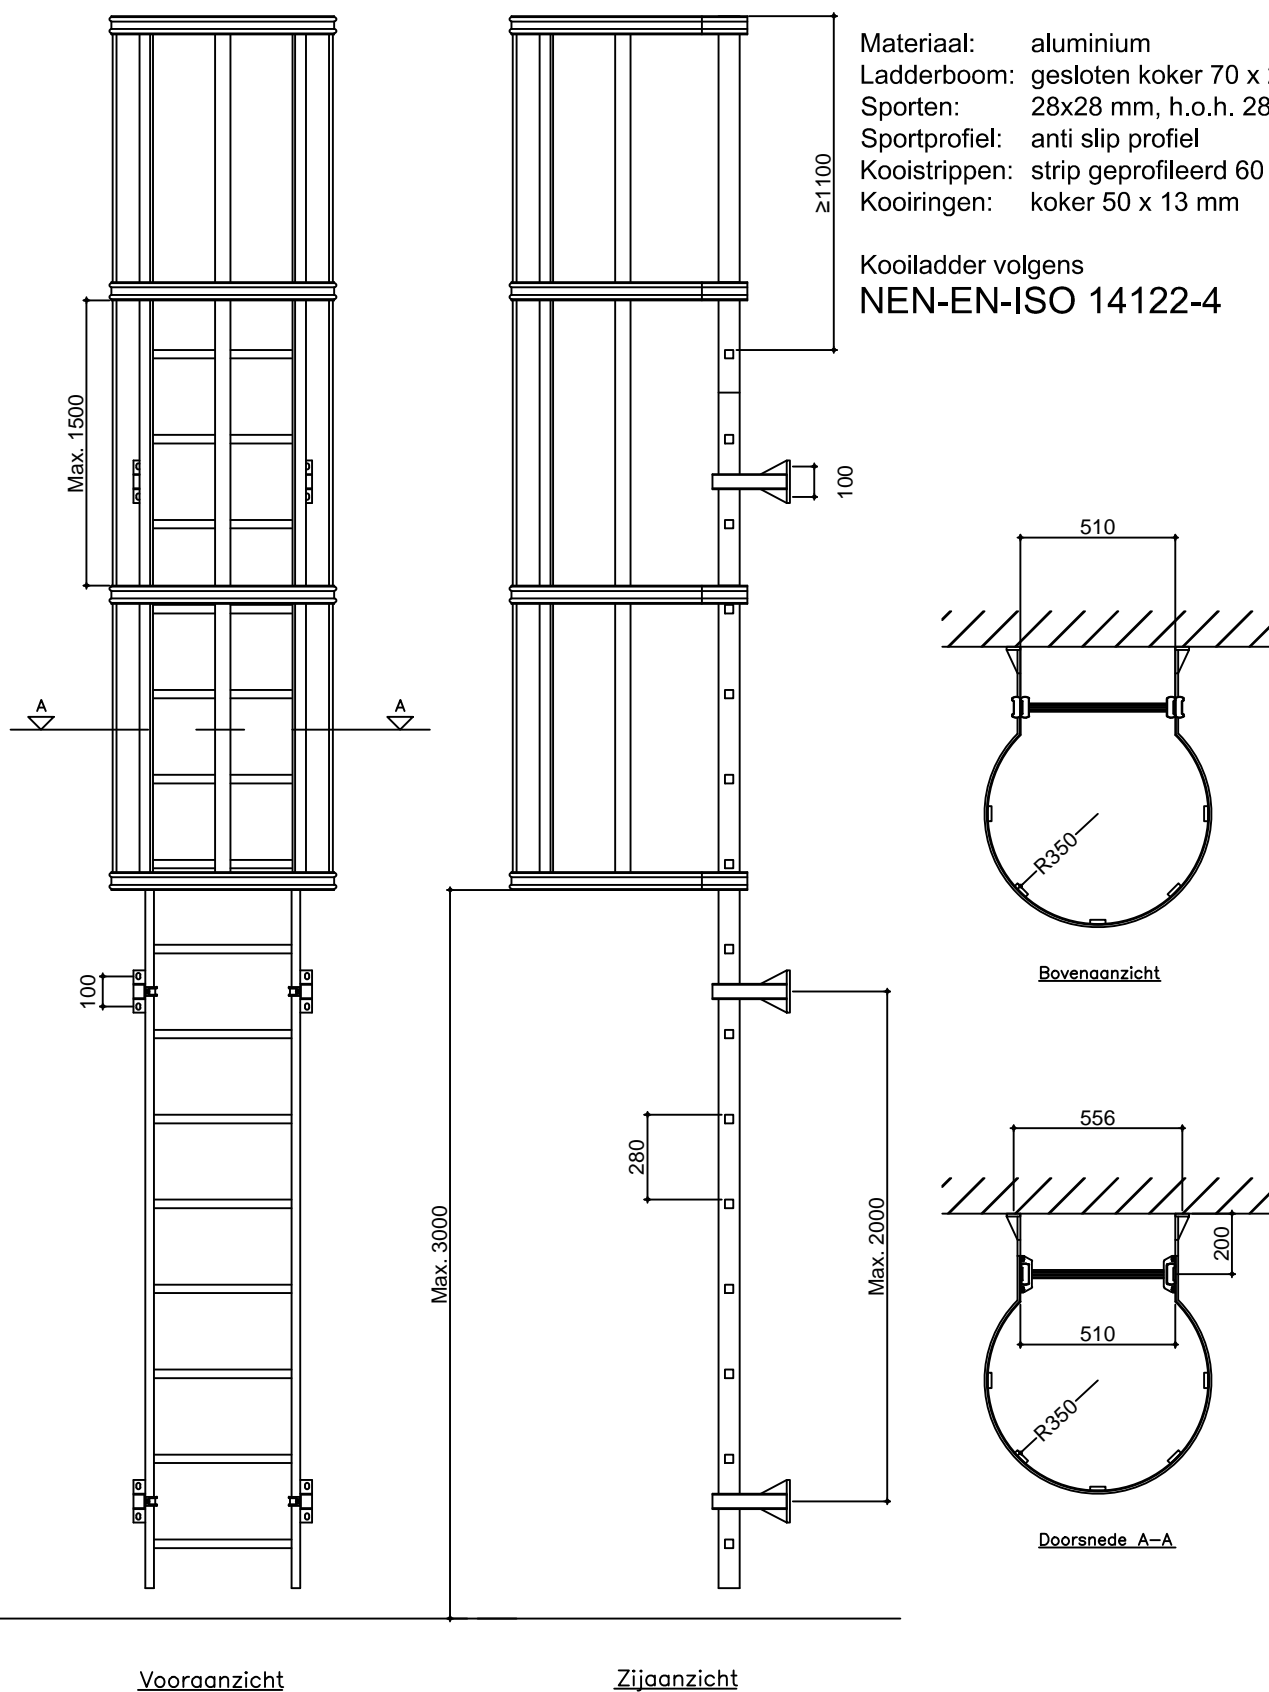

Afd. Stalen trappen en balustrades

Tel. : 0315 - 769001

E-mail : info@hetra-gss.eu

Website : www.hetra-gss.eu

Kooiladder - type 585

Versie : 1.02